



Längsschnitt A-A

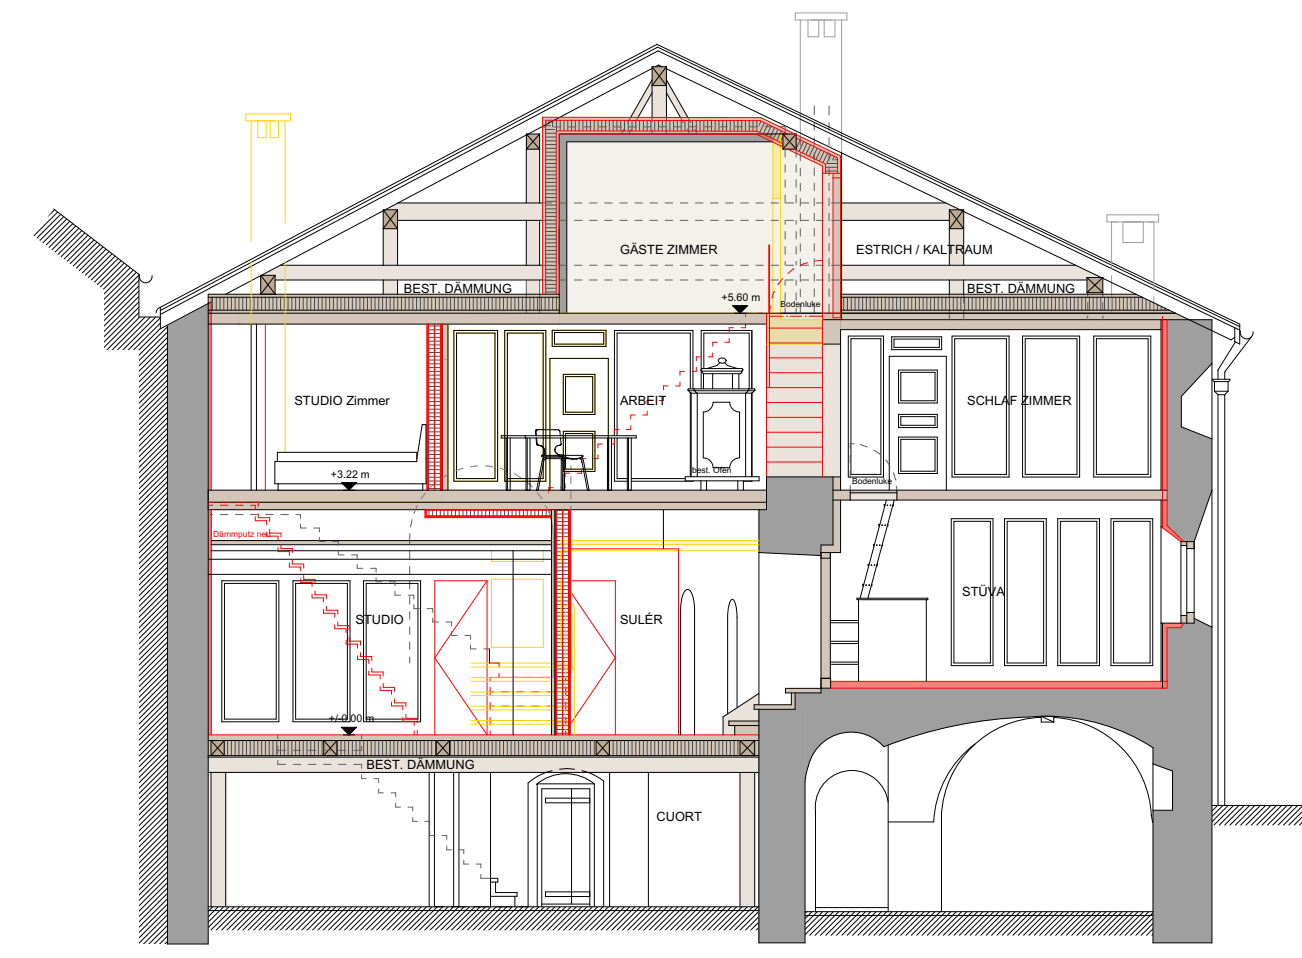

Querschnitt B-B

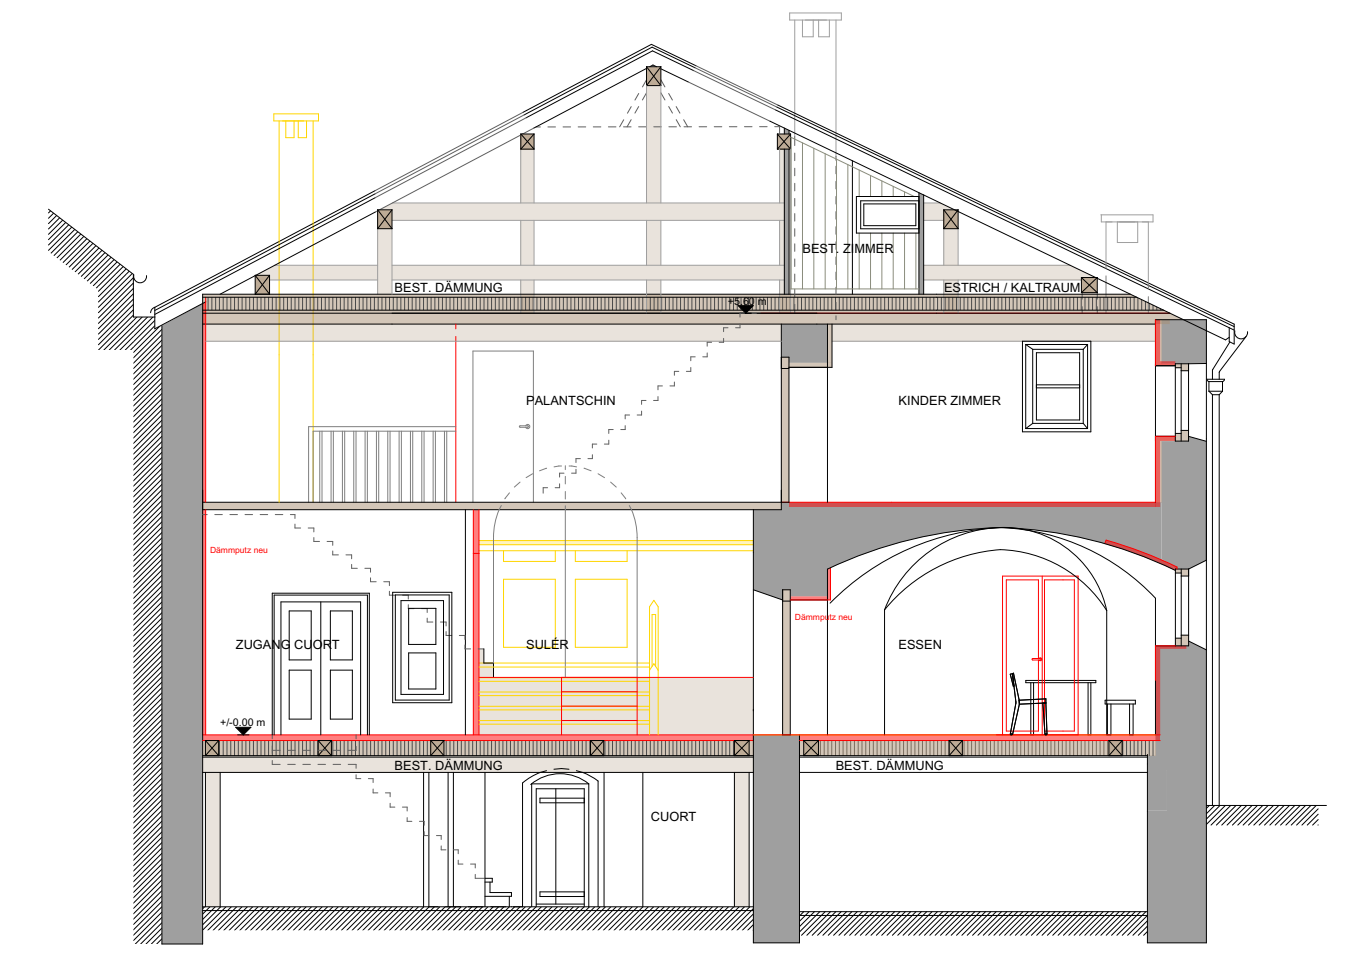


Querschnitt C-C



Fassade West



Fassade Süd

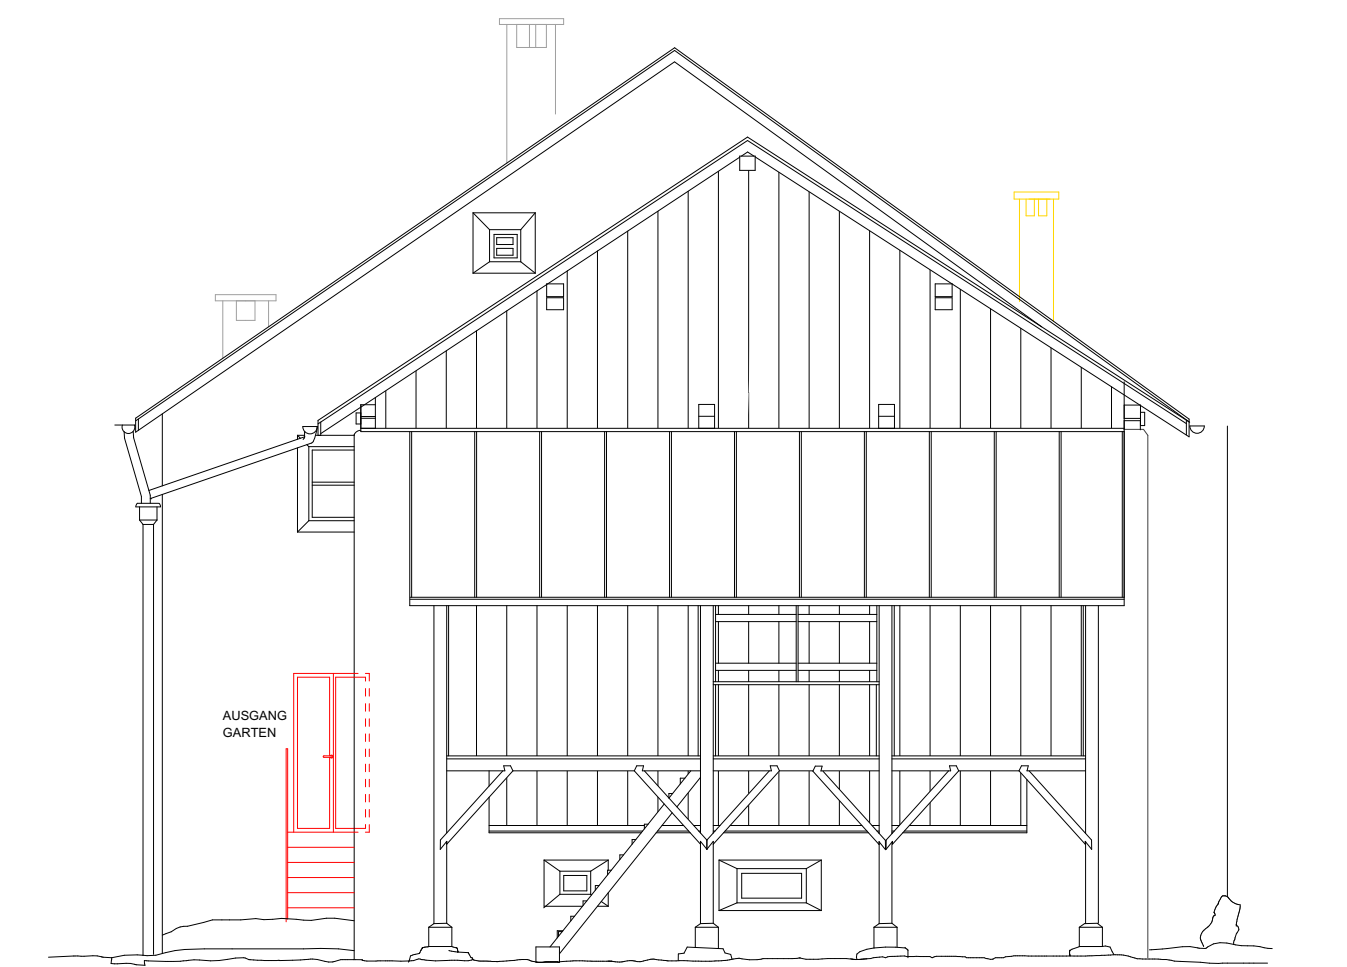

Fassade Nord



Fassade Ost



Bild Fassade Süd

Guarda, den

Der Grundeigentümer/ Die Bauherrschaft :

Der Architekt :

■ Bestehend
 ■ Abbruch
 ■ Neu

DUMONDA DA FABRICA

UMBAU WOHNHAUS CHASA TOREL 7545 GUARDA PARZELLE 41506 NR. 4-57

Bauherrschaft: Fundaziun Pro Guarda


Format: 84 x 45

SCHNITTE UND ANSICHTEN


1:100

Datum: 13.02.23 | Rev. 17.10.23 | 25.10.23 | 29.11.23 | 11.12.23


Grundriss Erdgeschoss

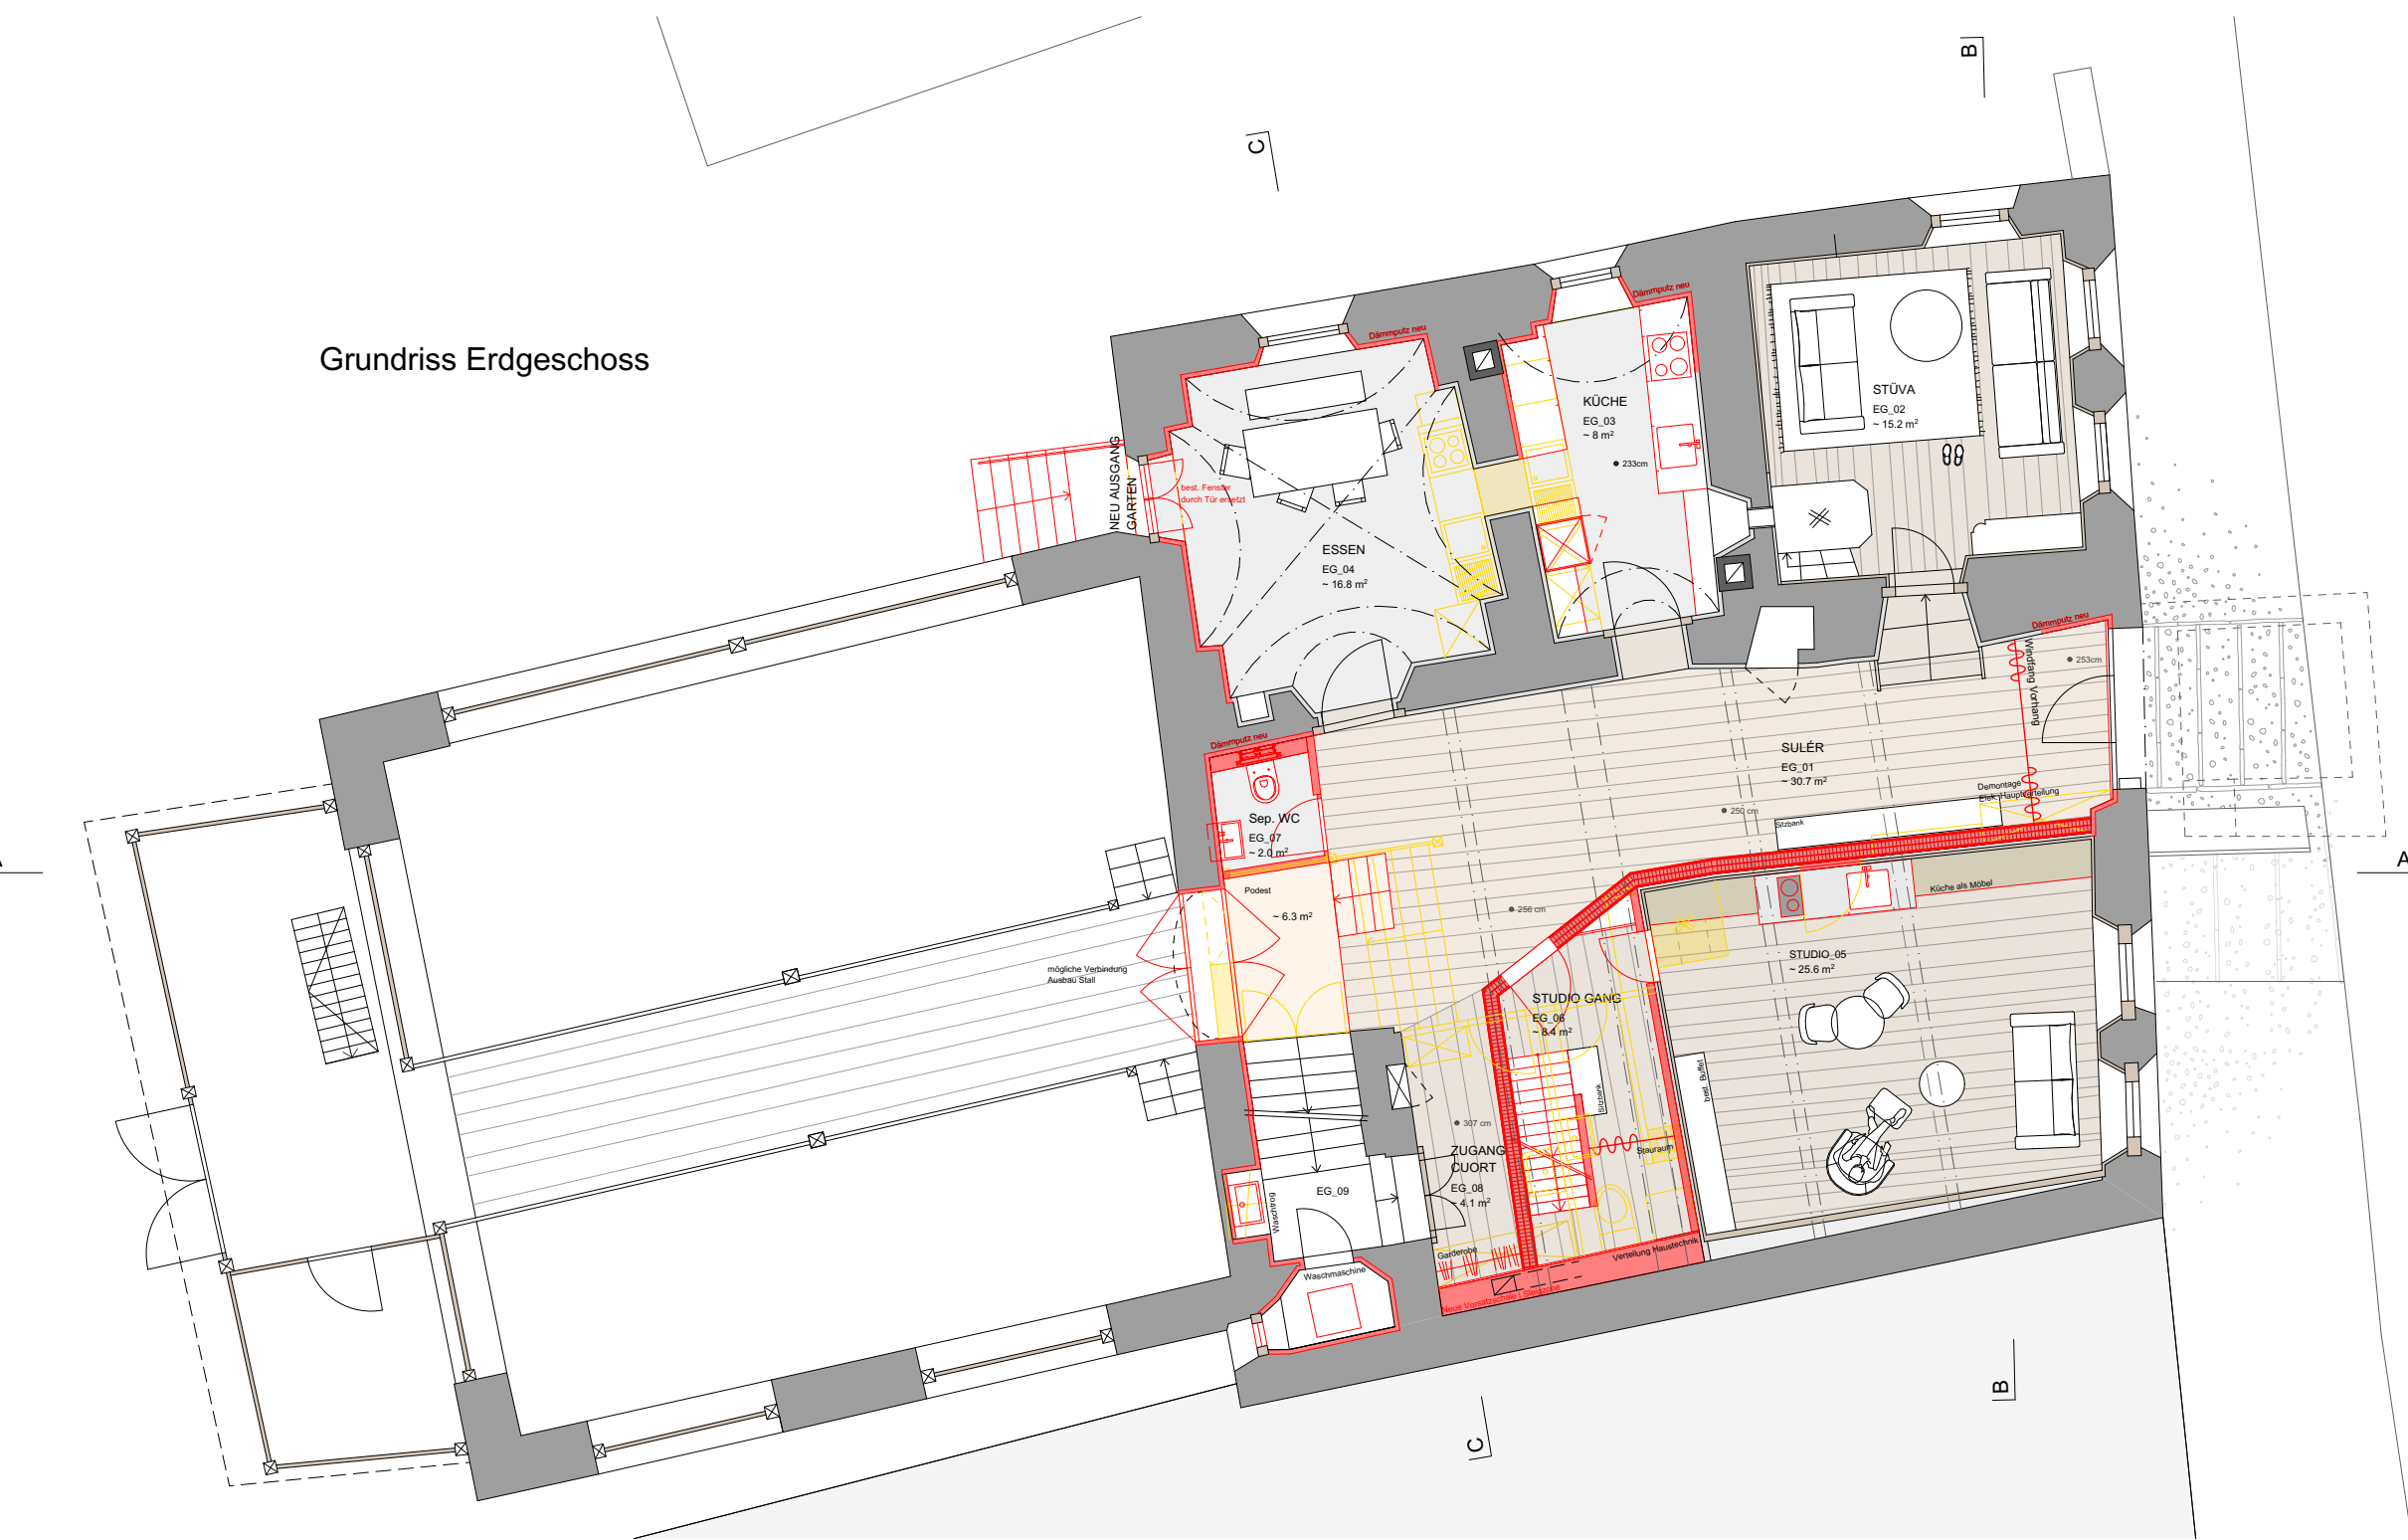


Grundriss Dachgeschoss

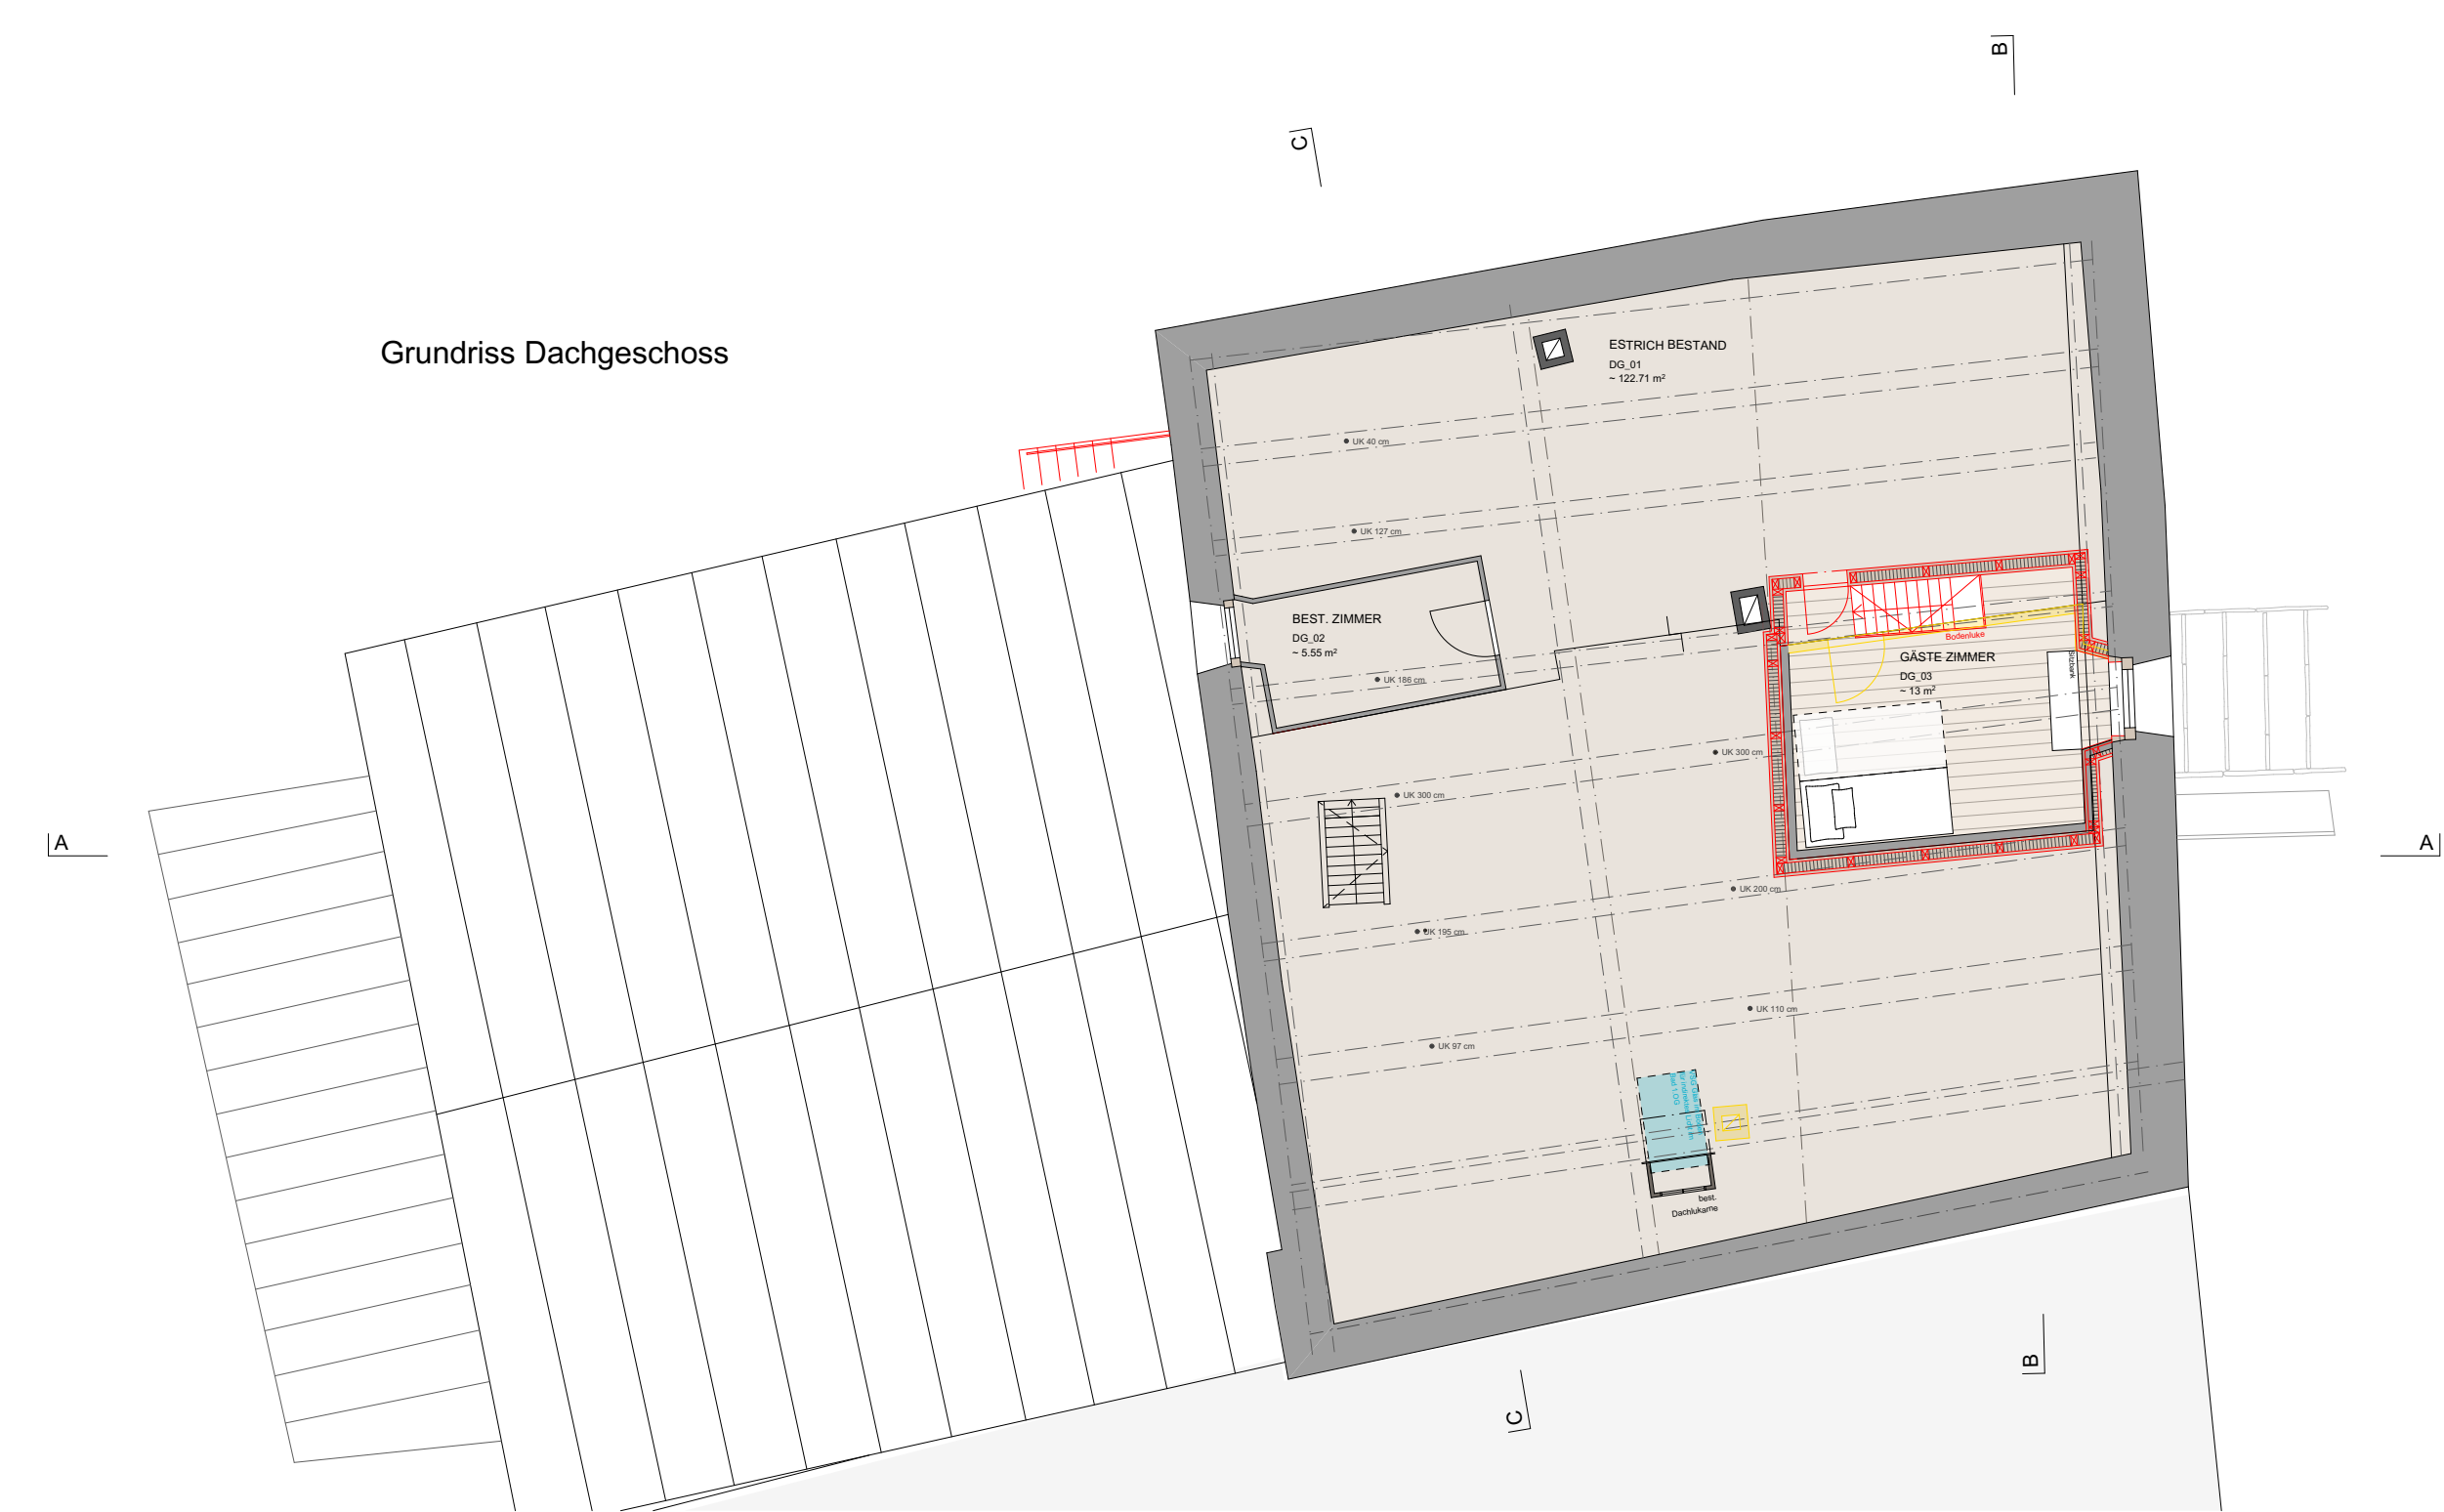


Dachaufsicht

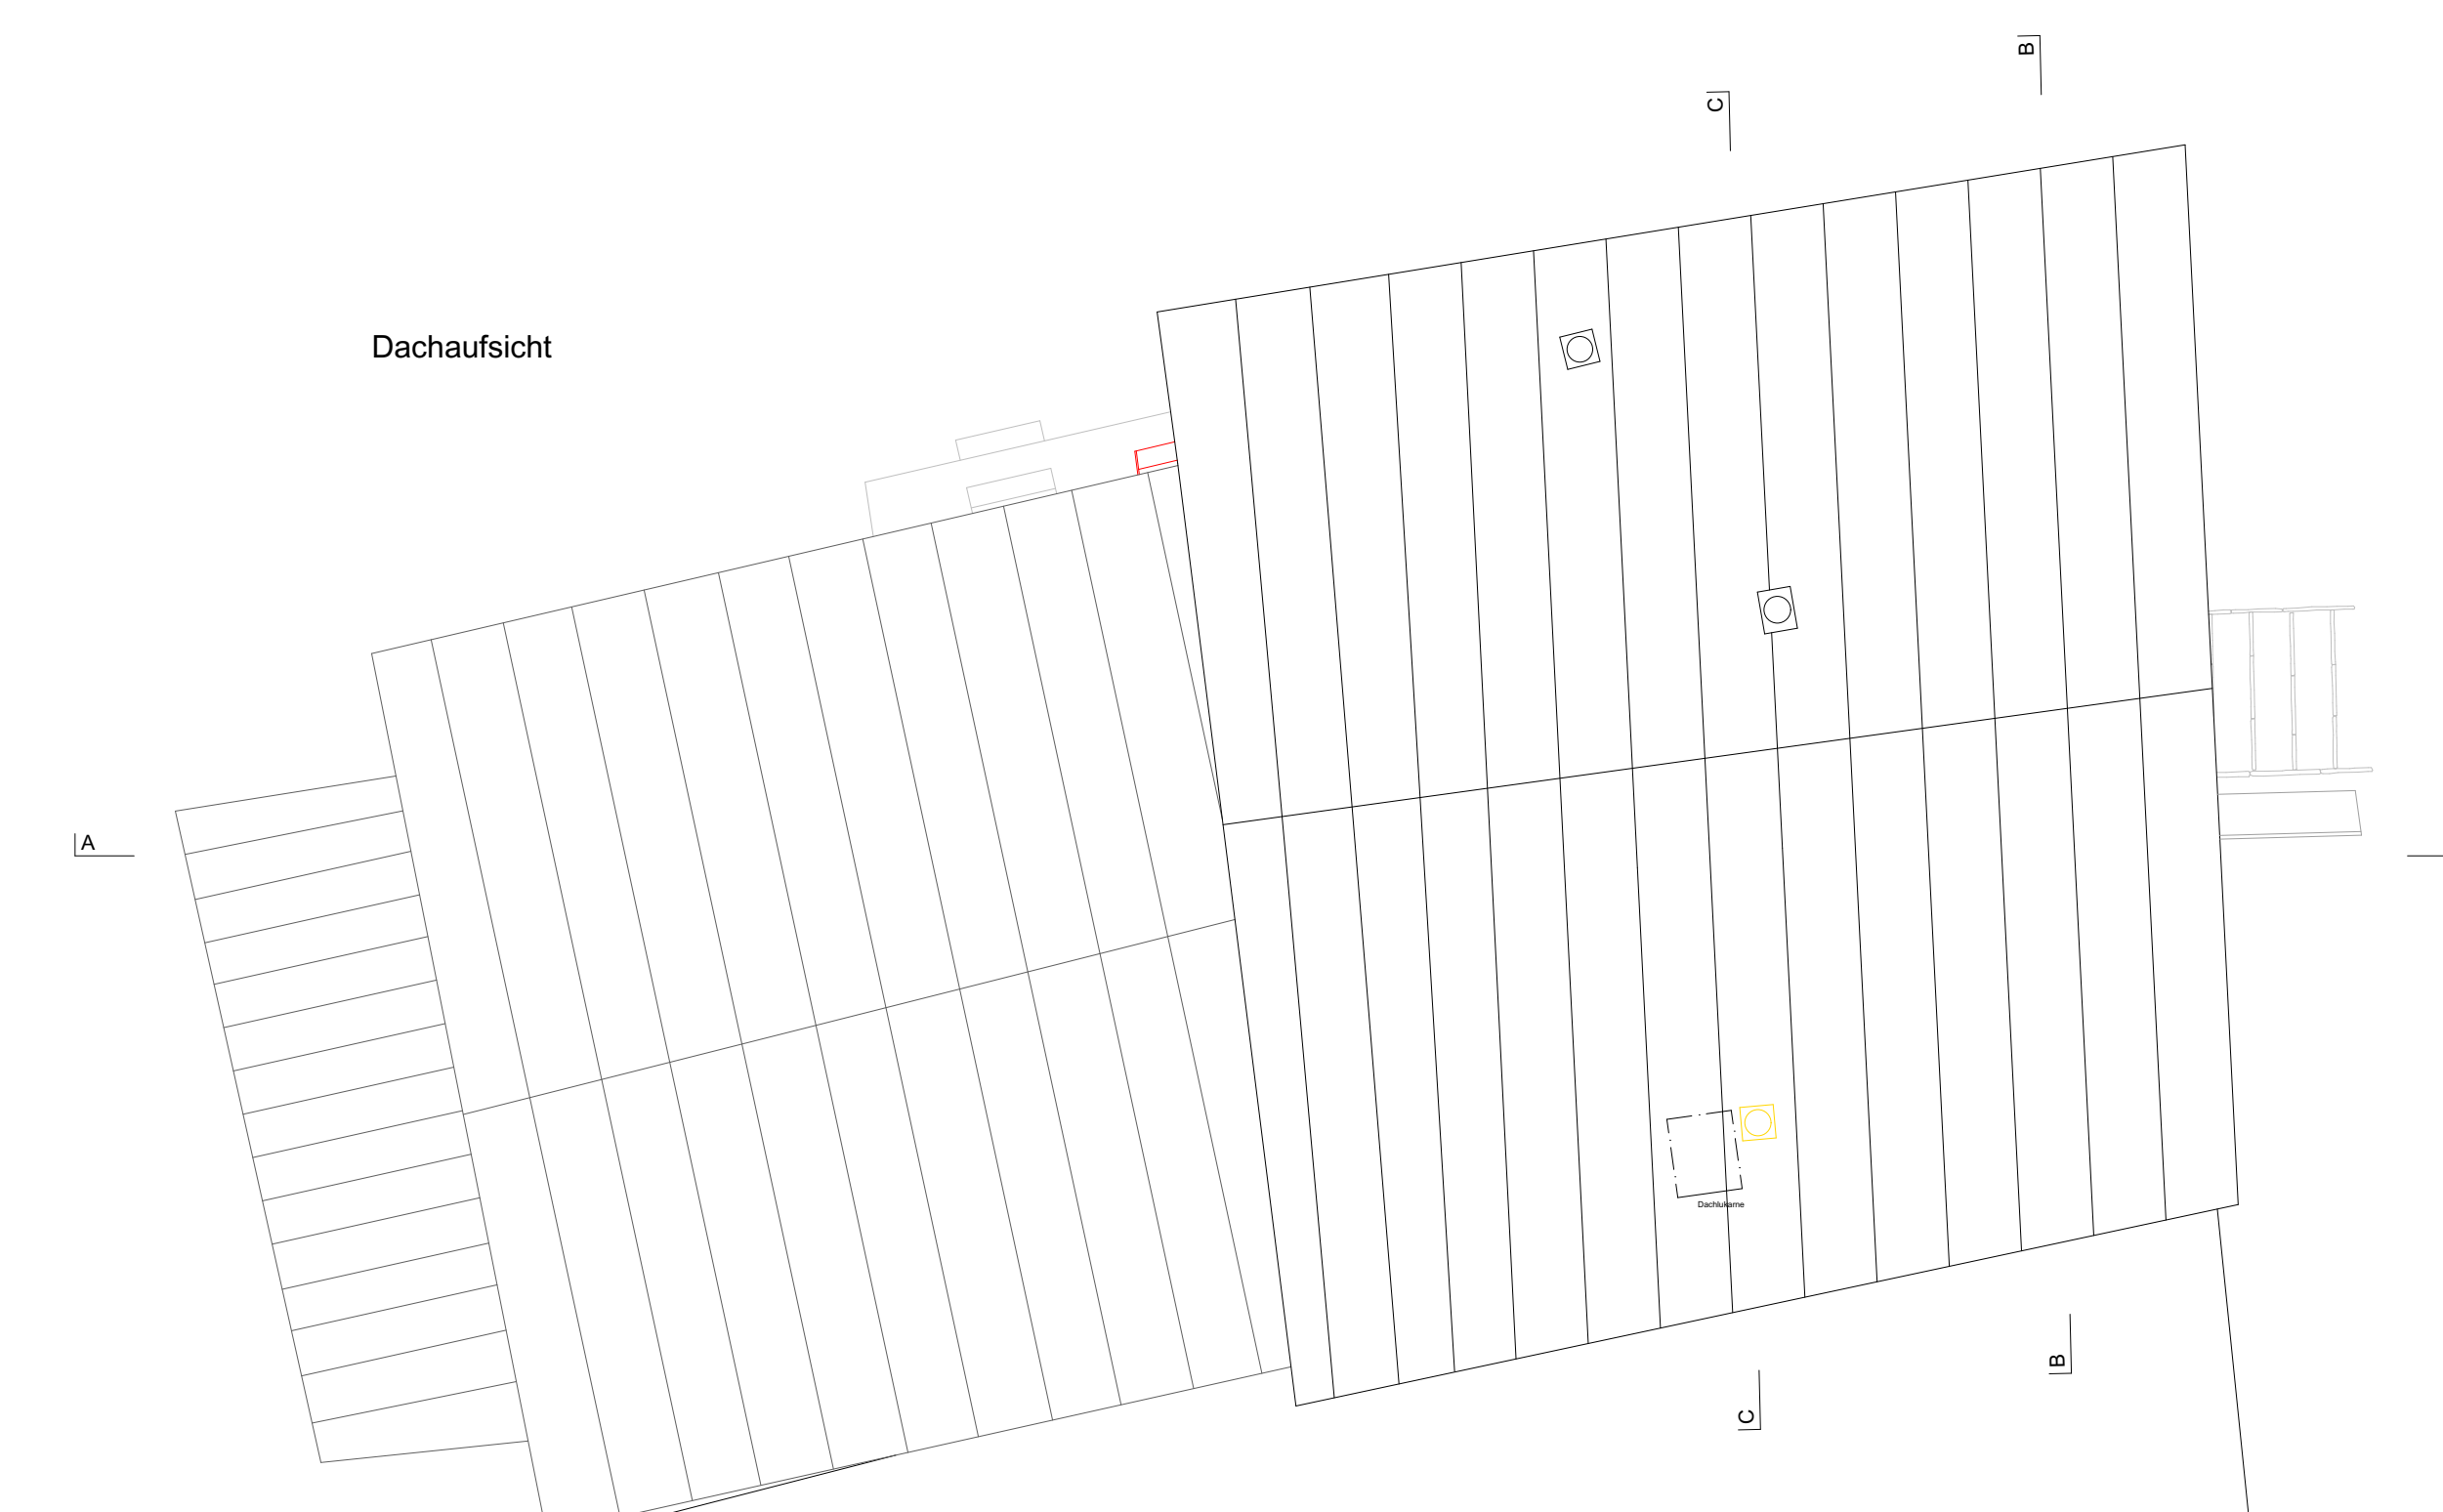

Grundriss Untergeschoss

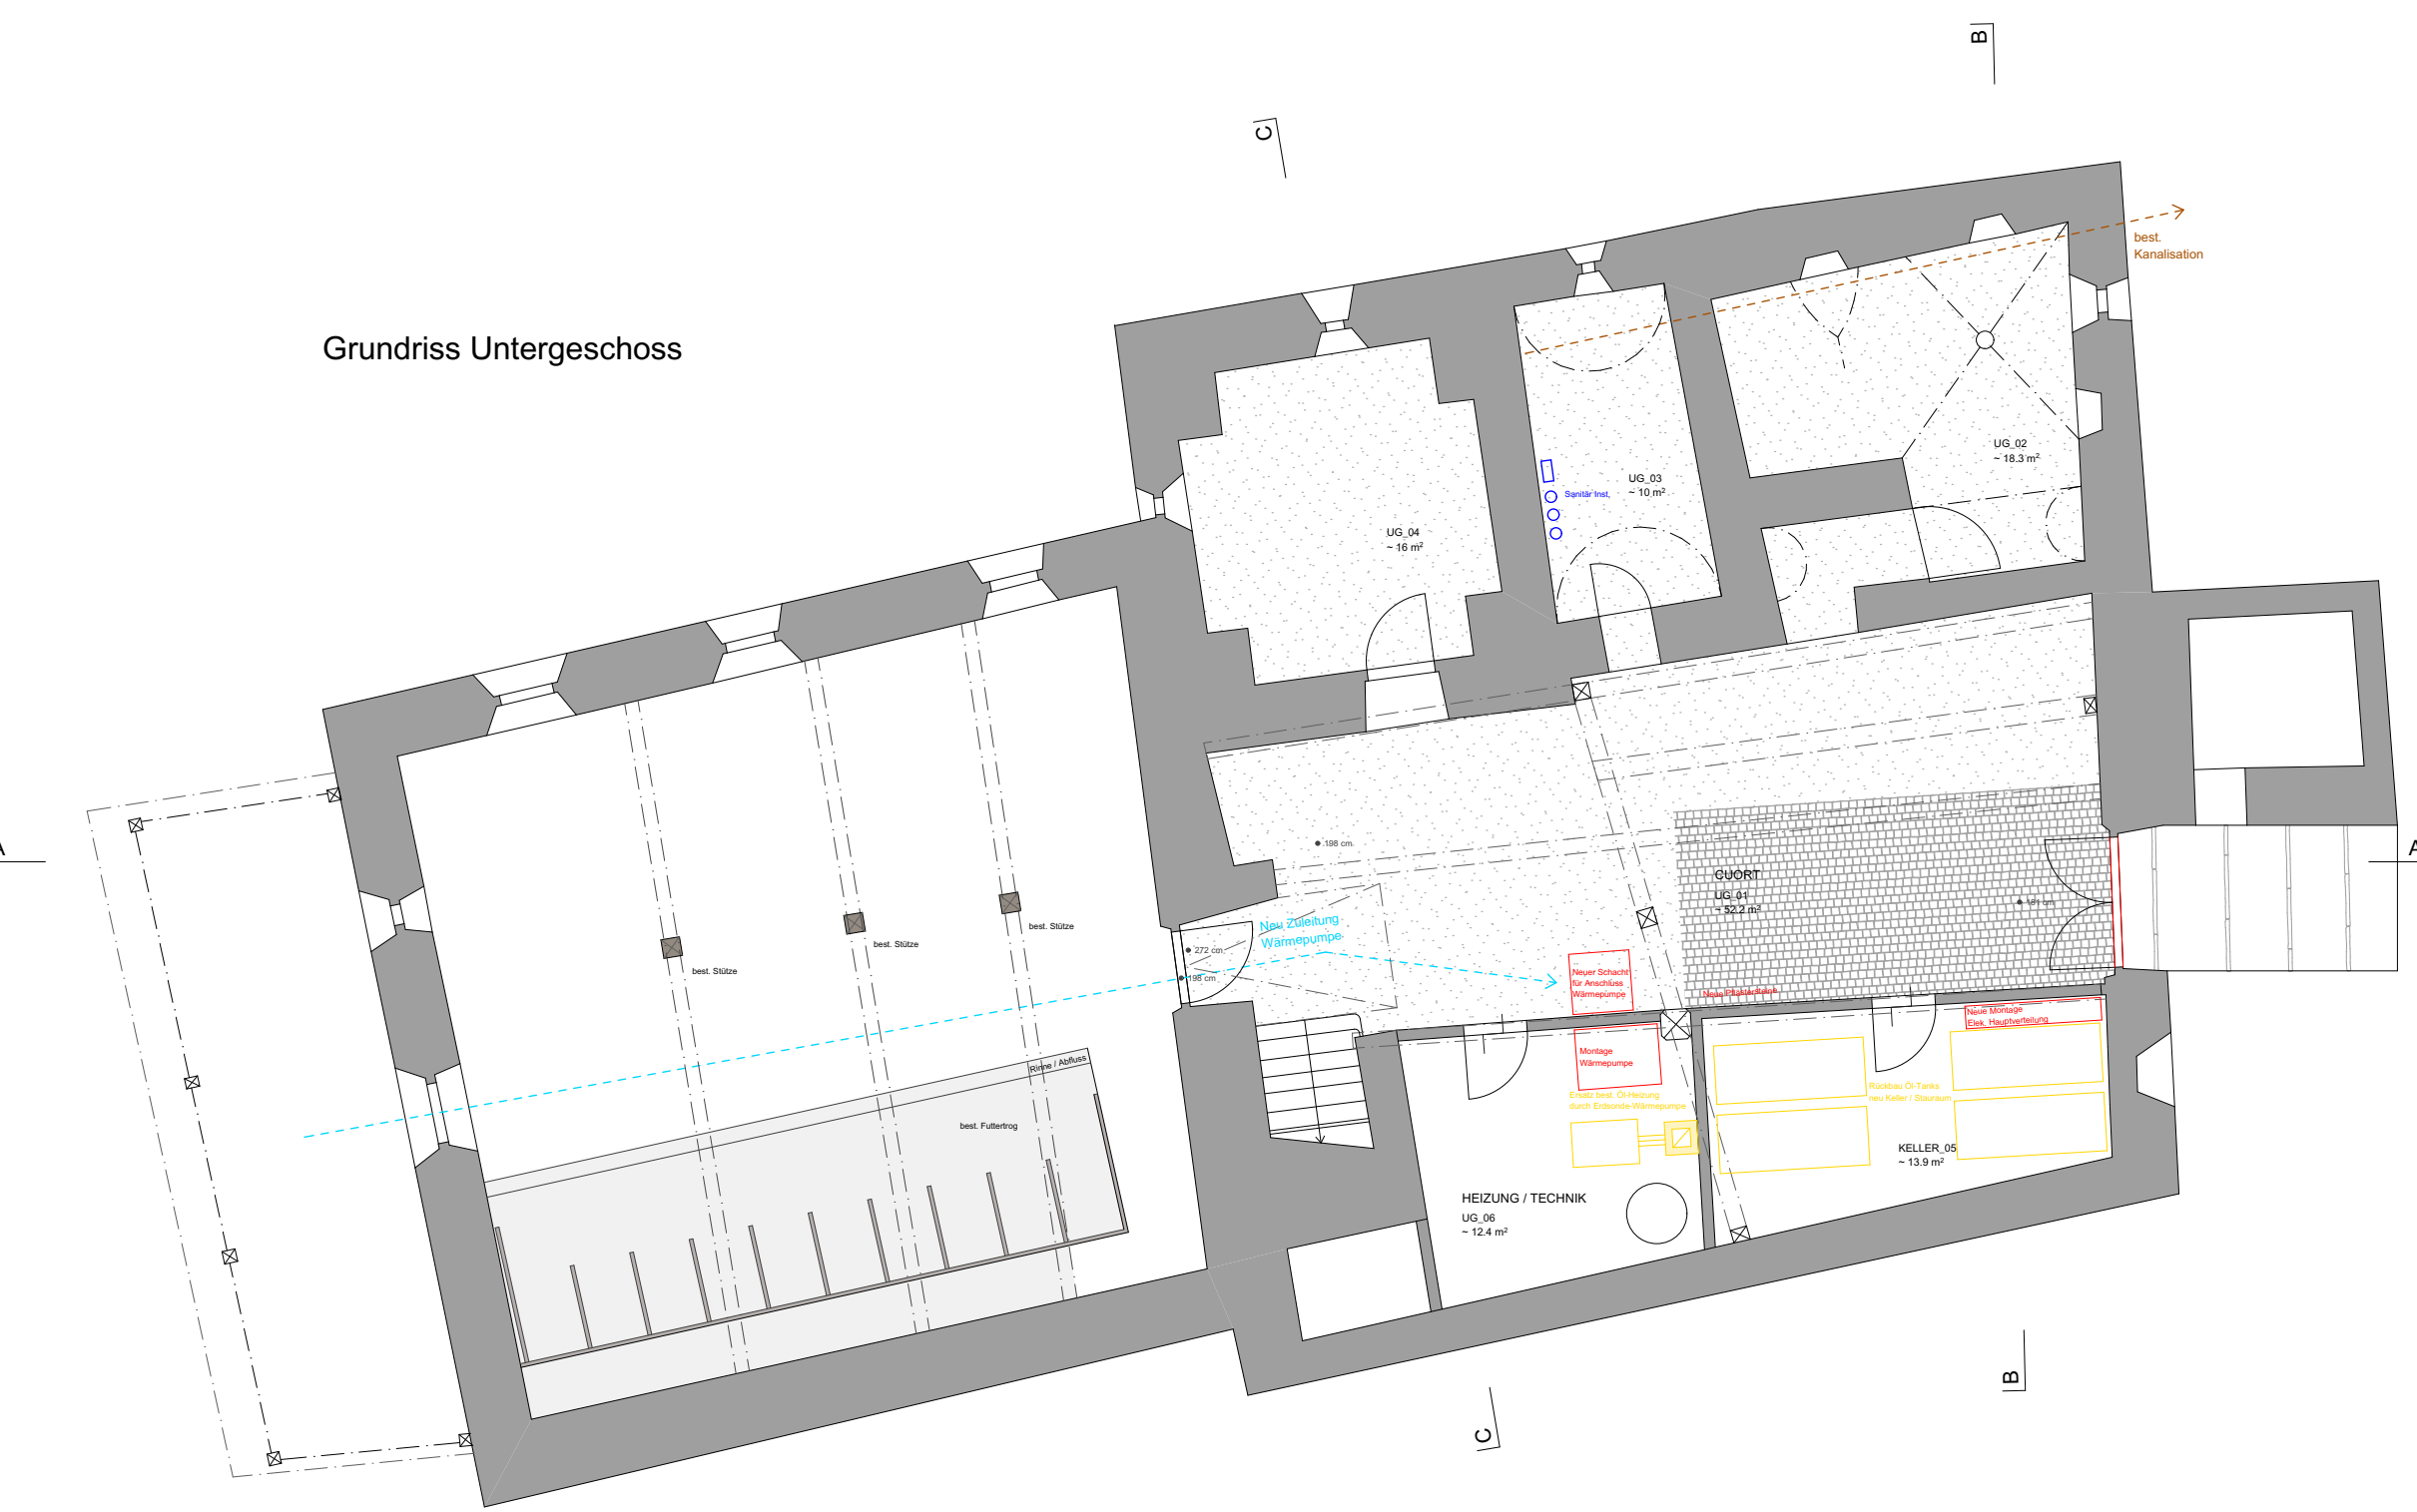

Grundriss Obergeschoss

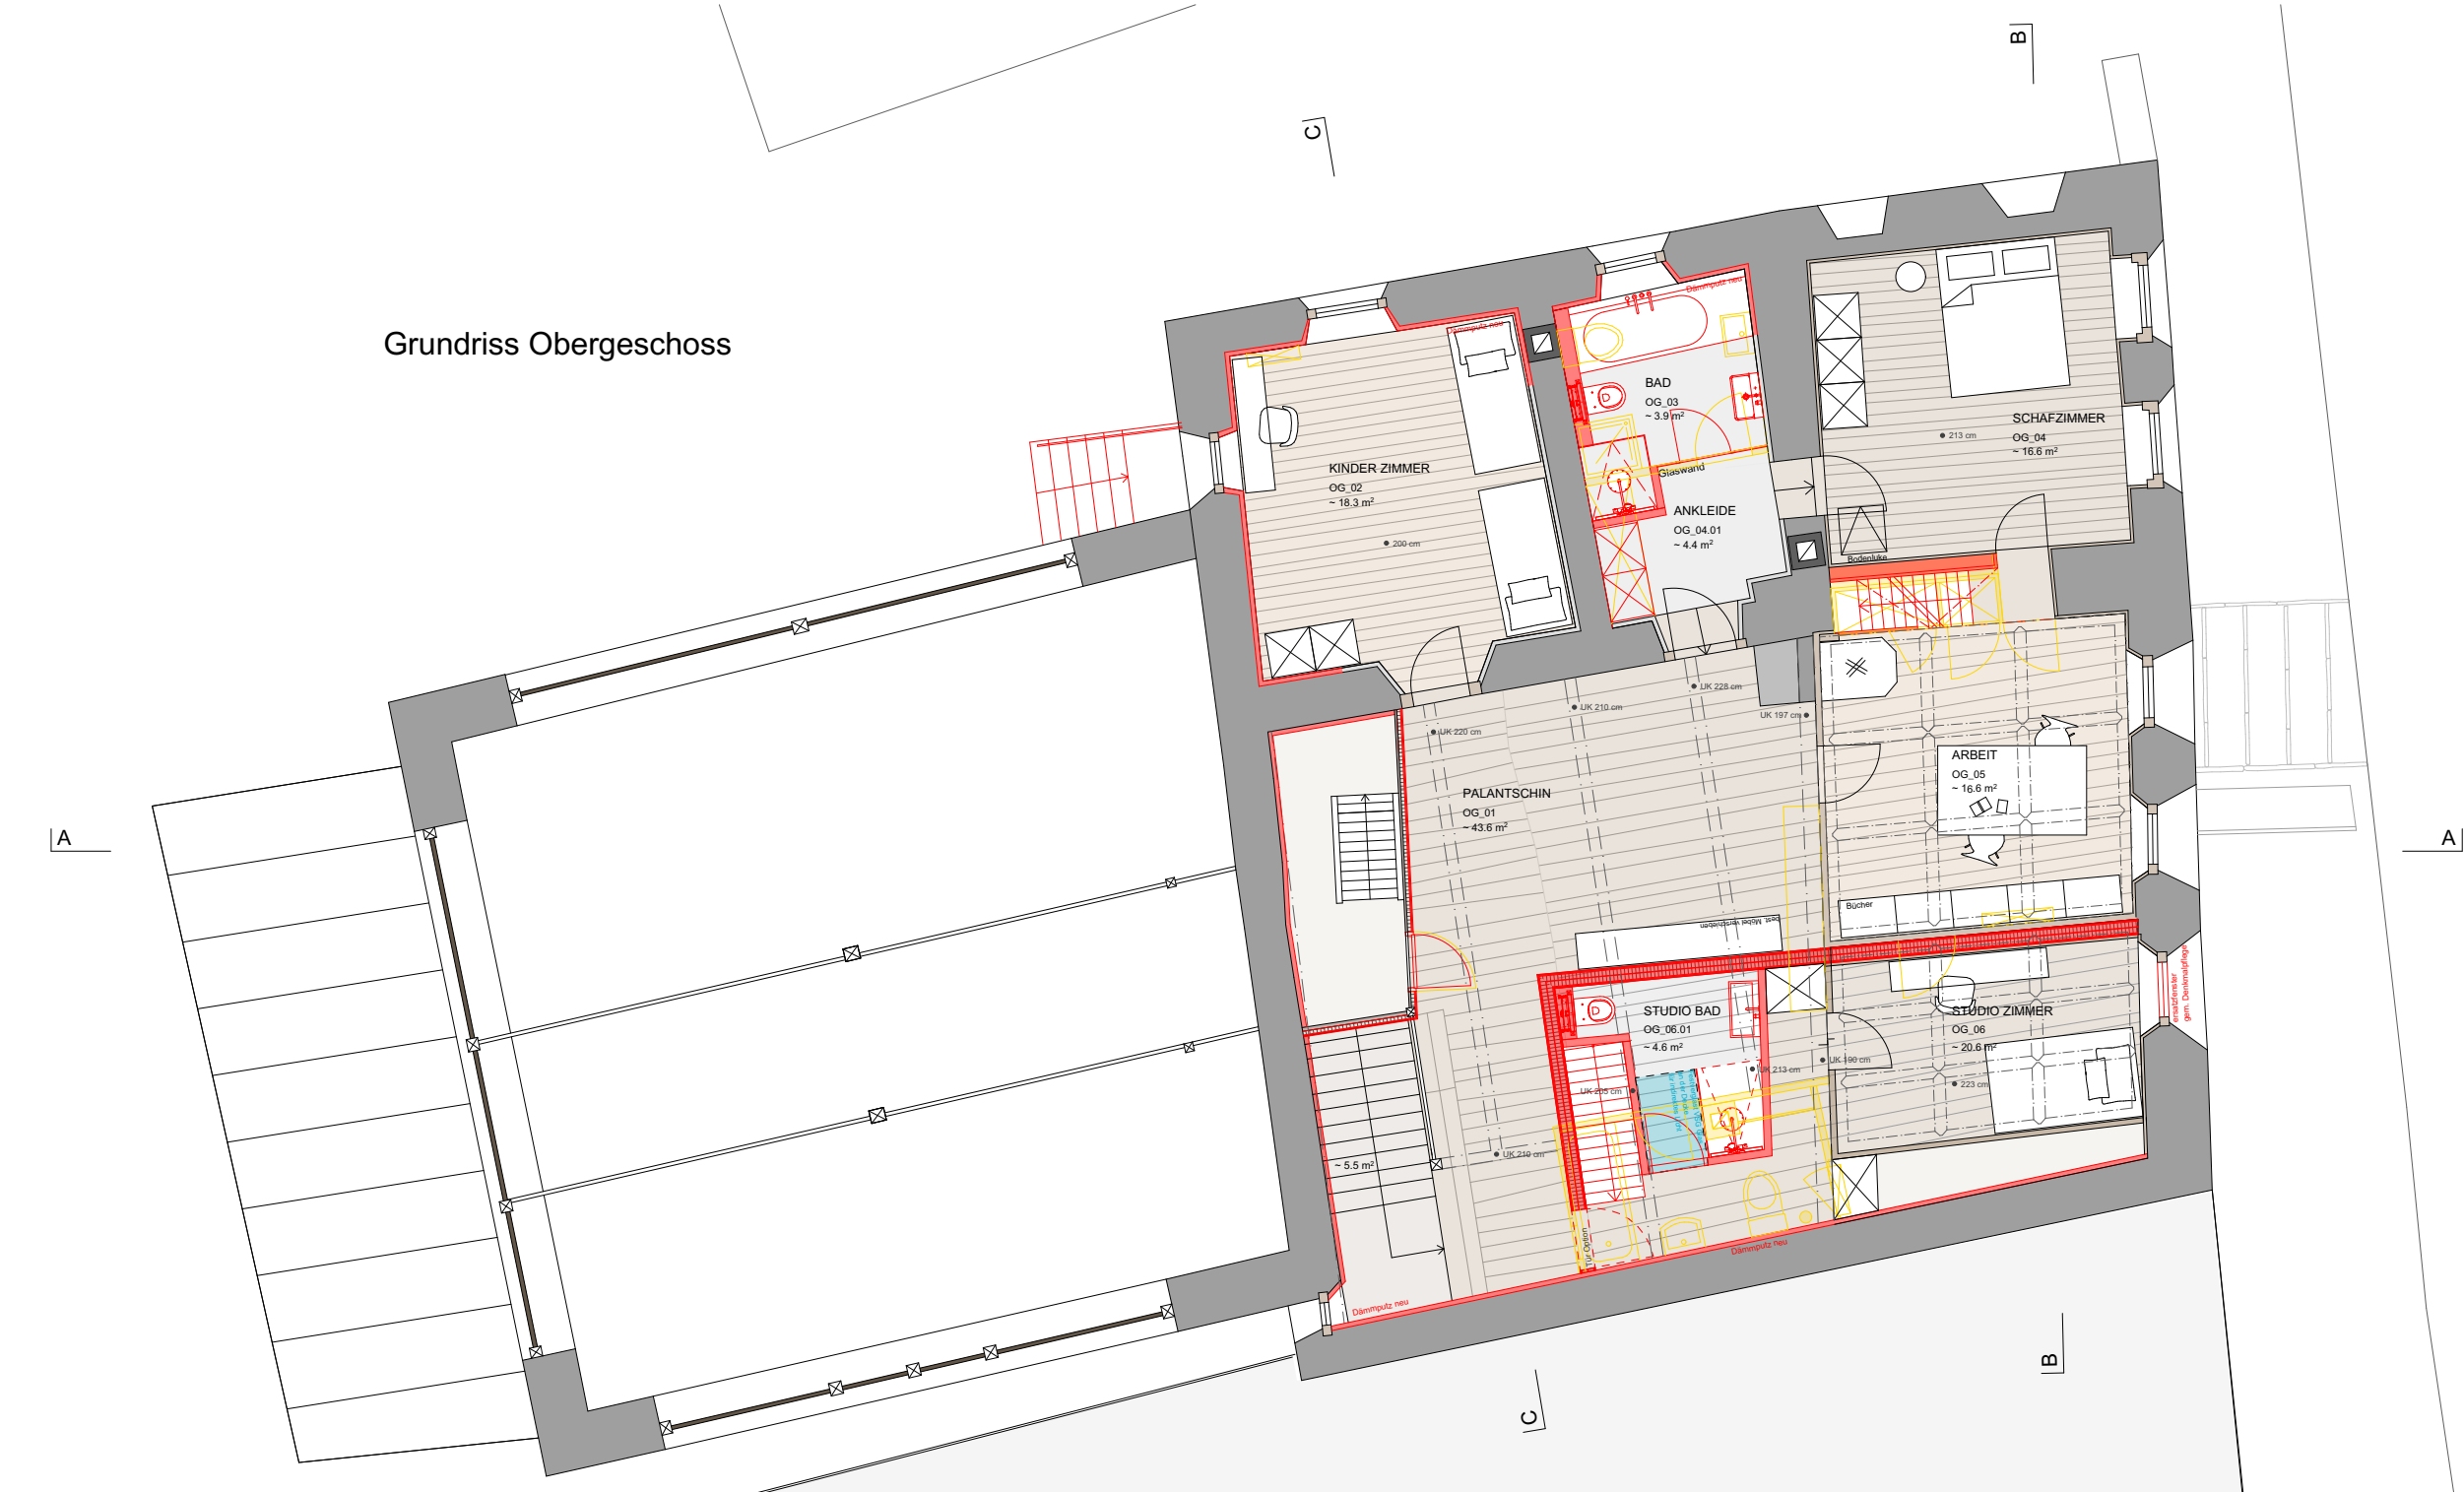

Situation mit 2 Parkplätzen



Guarda, den

Der Grundeigentümer/ Die Bauherrschaft :

Der Architekt :

DUMONDA DA FABRICA

UMBAU WOHNHAUS CHASA TOREL 7545 GUARDA PARZELLE 41506 NR. 4-57

Bauherrschaft: Fundazion Pro Guarda Format: 105 x 45

GRUNDRISS 1:100